


Grundriss Augustiner Bürgerheim

Massstab 1:100

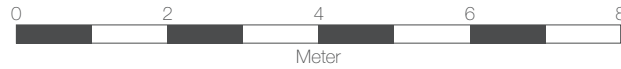


Bergmannstraße 33,
80339 München

+49 (0)89 50 32 63

www.augustiner-buergerheim.de

info@augustiner-buergerheim.de

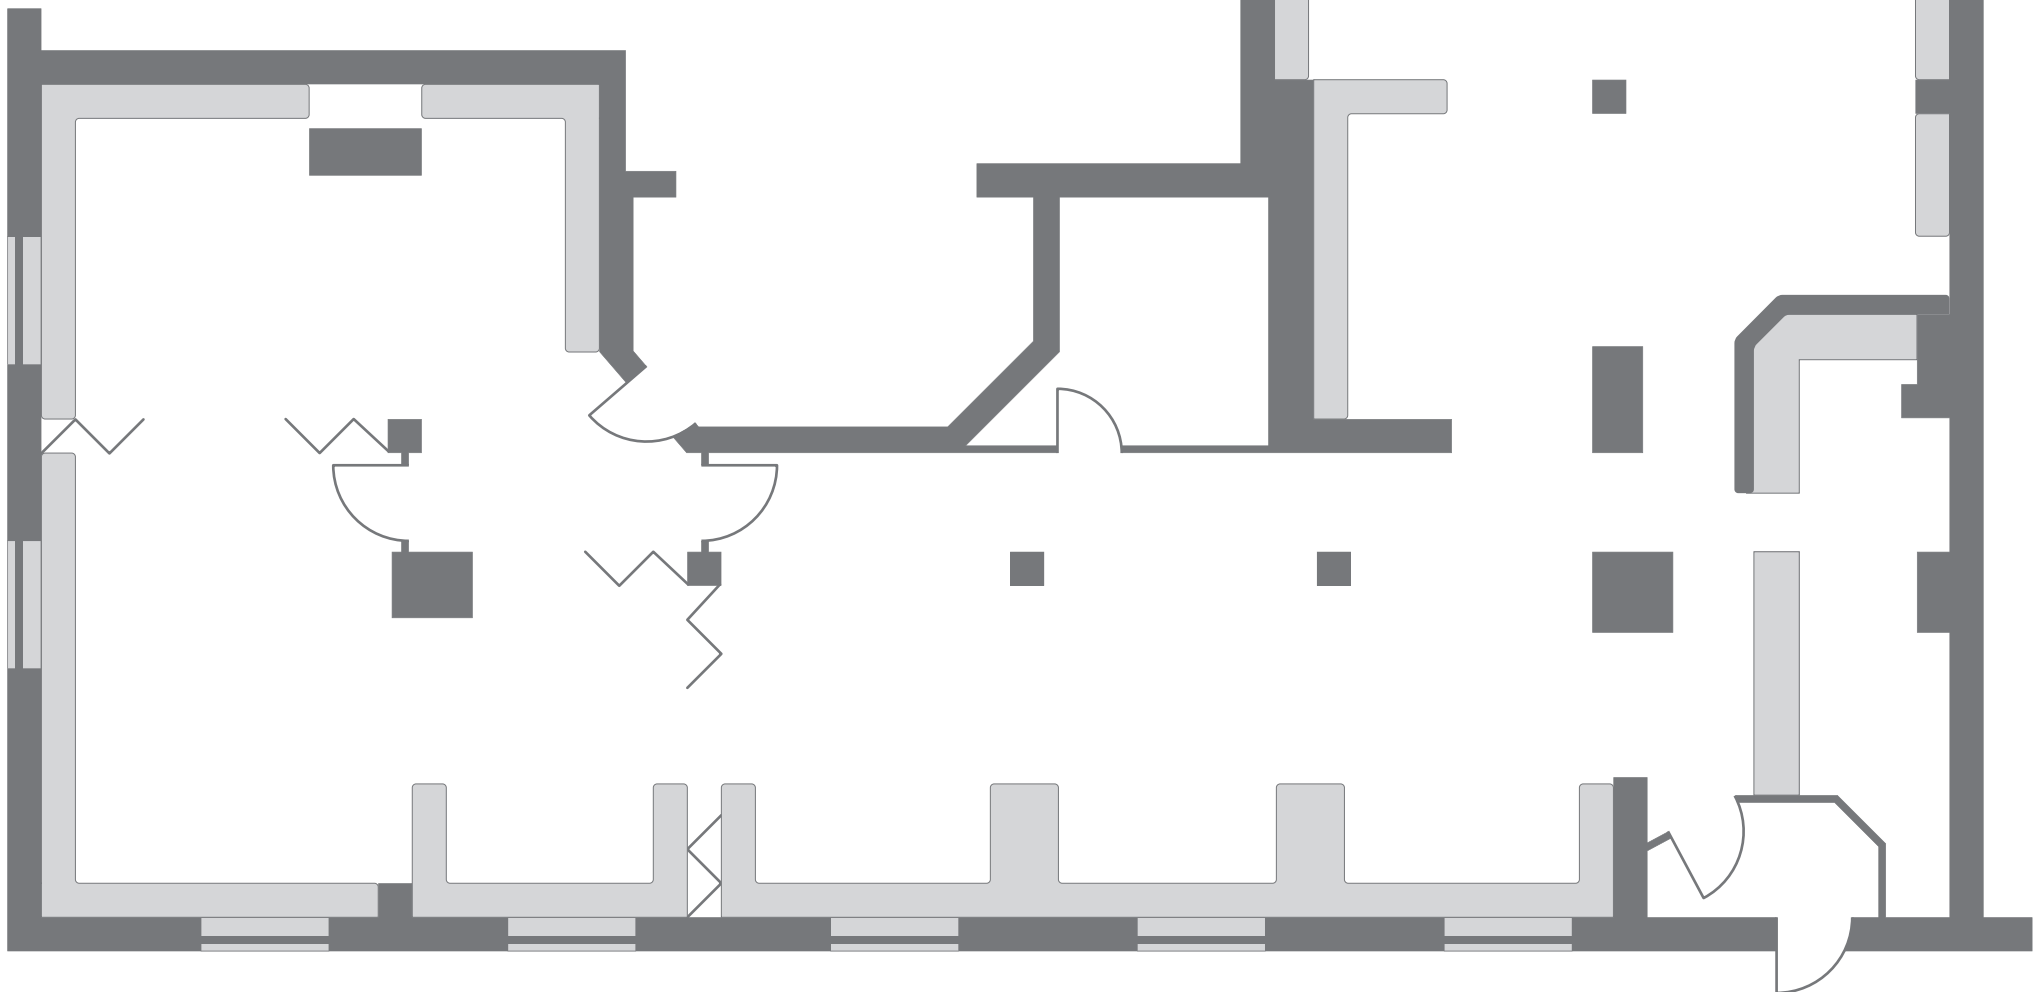

Tische & Stühle Bürgerheim

Massstab 1:100

