Bestuhlung 9

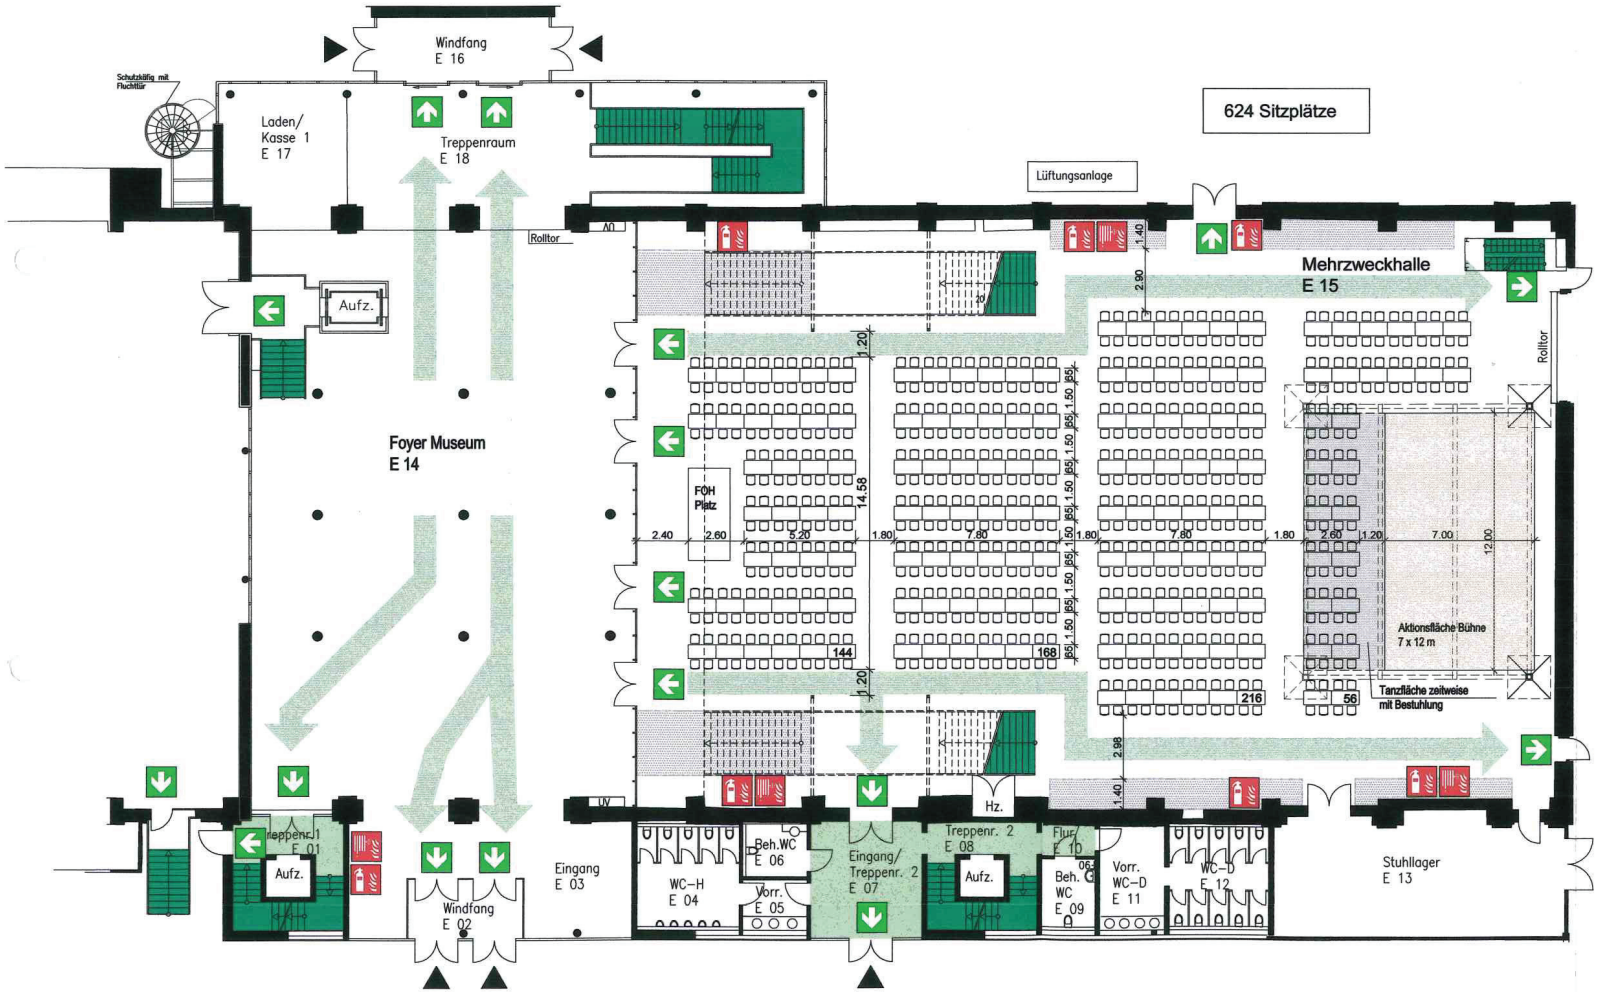

Legende

- Fluchtrichtung
- Rettungsweg
- Feuerlöscher
- Wandhydrant
- Cateringbereich

Bericht zur Baugenehmigung
AZ (61) 0146-12-30
vom 0 5. März 2013
DIE BÜRGERMEISTERIN der STADT HATTINGEN
- Untere Bauaufsichtsbehörde -
Im Auftrag

Übersicht

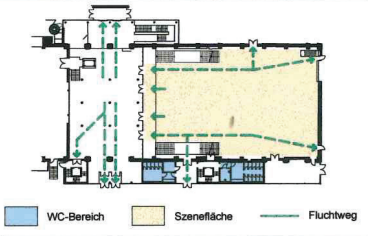

LWL - Bau- und Liegenschaftsbetrieb

LWL
Für die Menschen.
Für Westfalen-Lippe.

Objekt

LWL-Industriemuseum
Westfälisches Landesmuseum für Industriekultur
Henrichshütte Gebläsehalle Hattingen

Planersteller

LWL-Bau- und Liegenschaftsbetrieb
Warendorfer Straße 24
48133 Münster

Planinhalt

Bestuhlungsplan 9
Abendgesellschaft mit Tanzfläche
156 Tische 1.30x1.30 m 624 Sitzplätze

Stand: Februar 2012