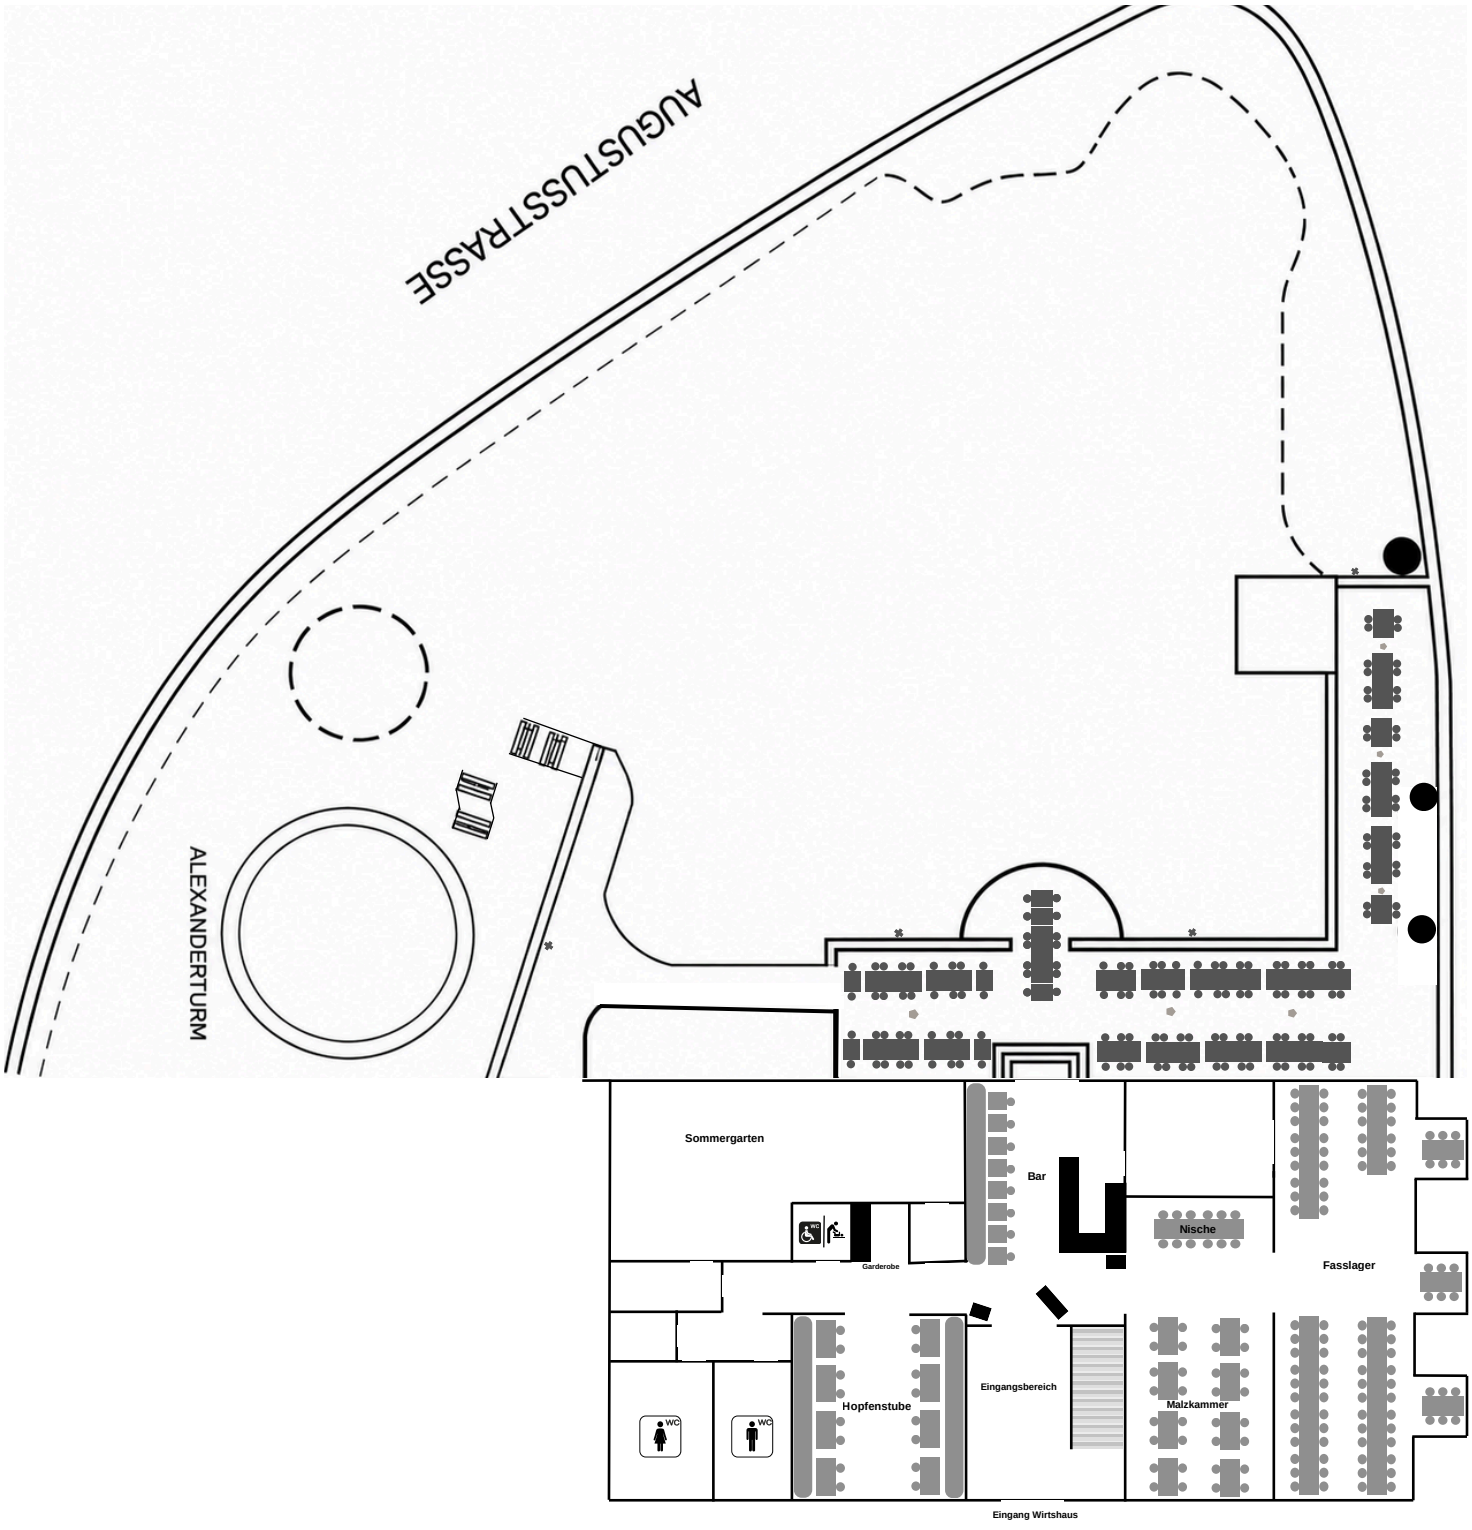

AUGUSTUSSTRASSE
ALEXANDERTURM
Sommergarten
Bar
Nische
Garderobe
Fasslager
Hopfenstube
Eingangsbereich
Malzkammer
WC
WC
Eingang Wirtshaus